


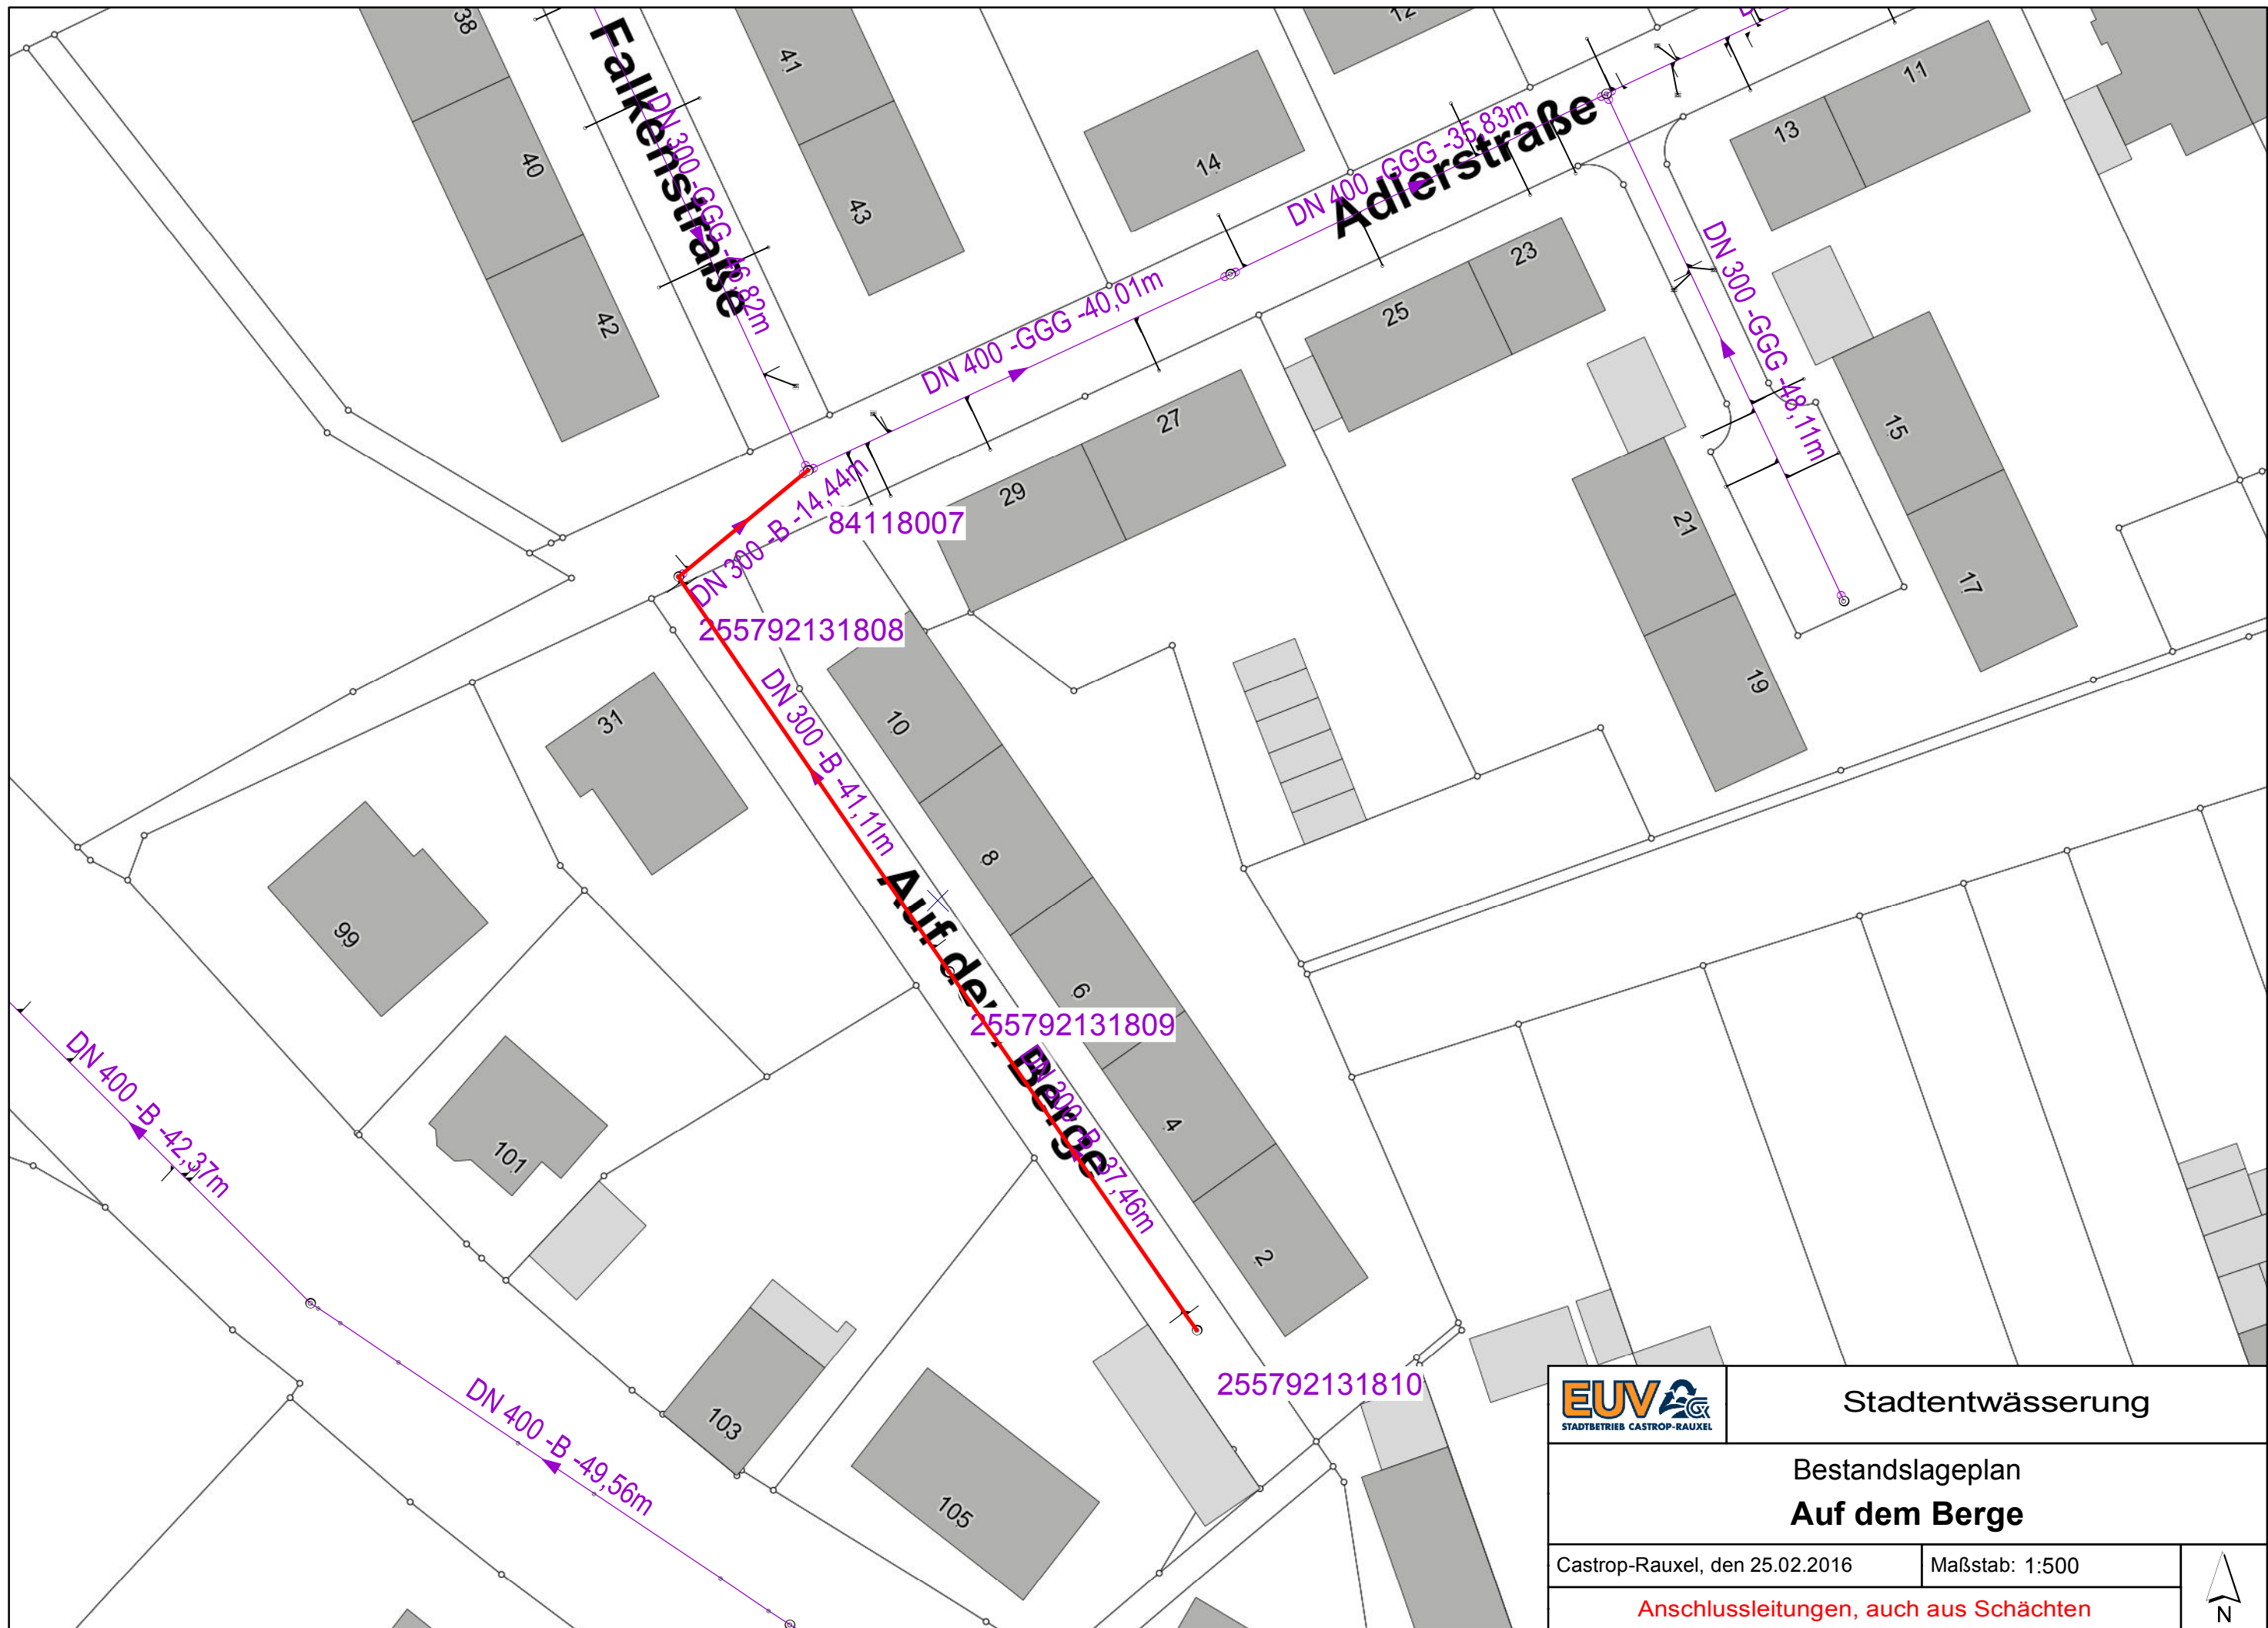

Stadtentwässerung

Bestandslageplan
Auf dem Berge

Castrop-Rauxel, den 25.02.2016

Maßstab: 1:500

Anschlussleitungen, auch aus Schächten

