


Geänderte Verkehrsführung zum BV Am Stadtgarten in Castrop-Rauxel ab dem --.--.2014

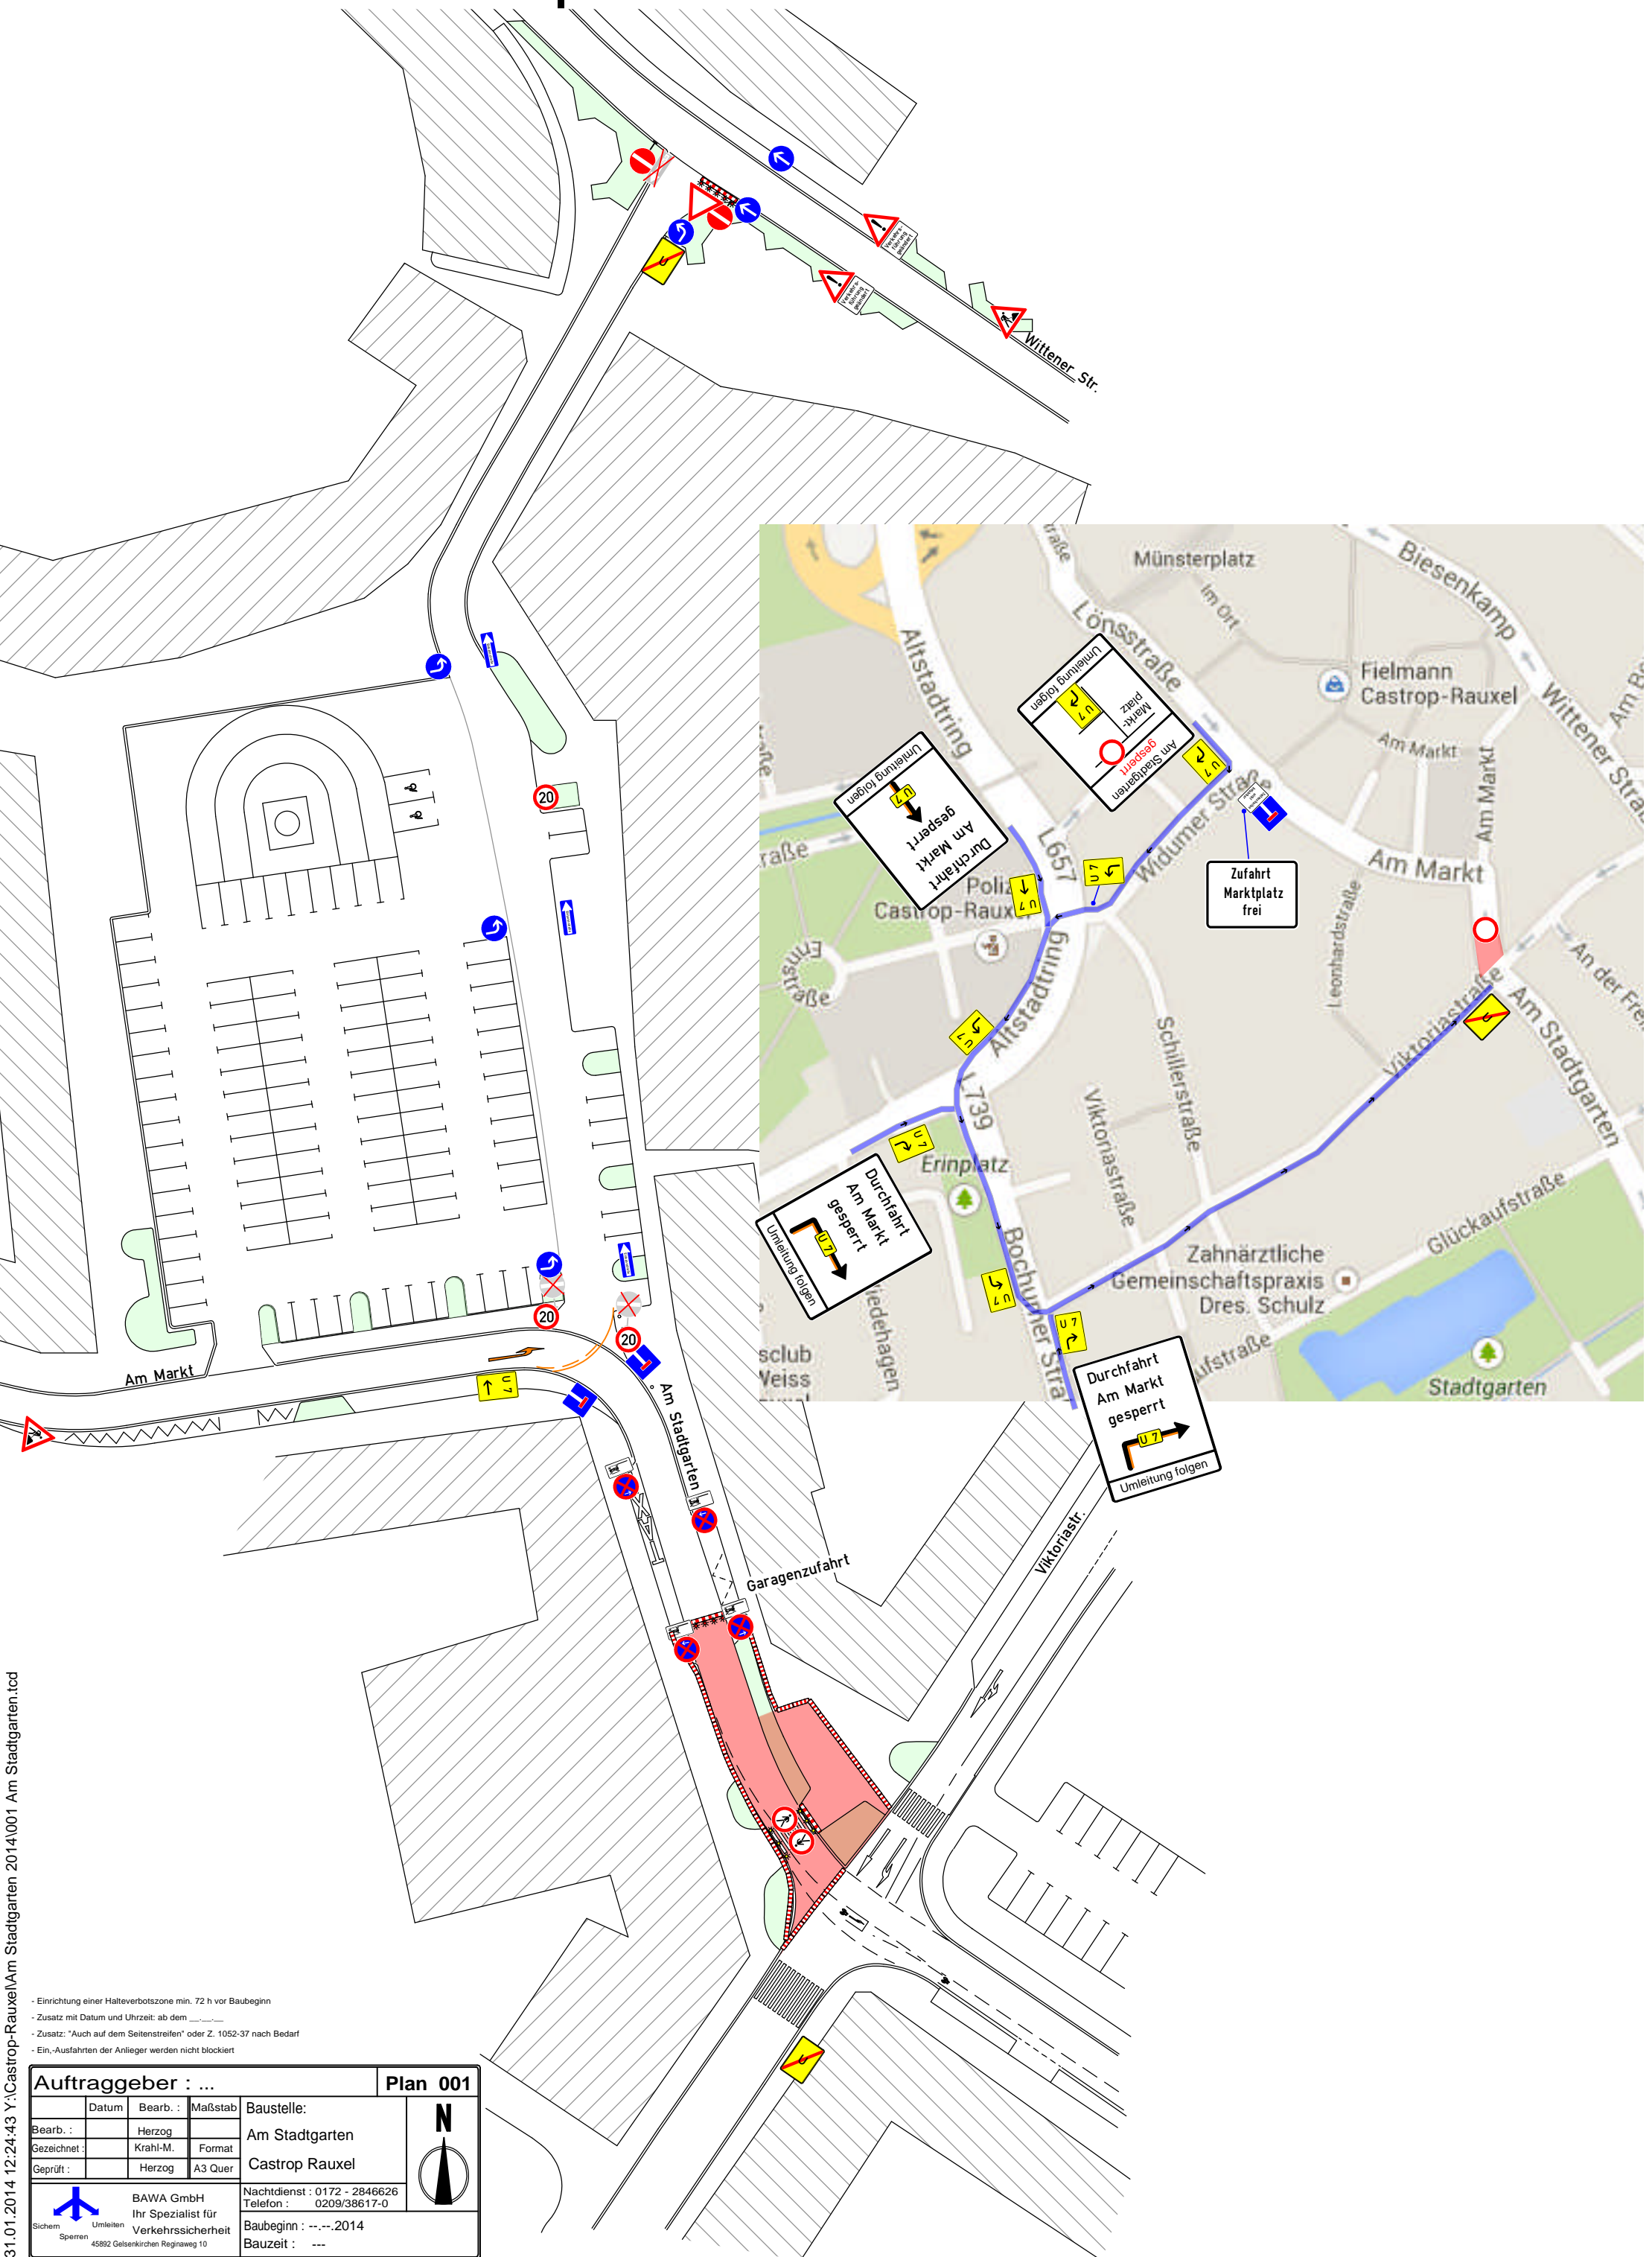

- Einrichtung einer Halteverbotszone min. 72 h vor Baubeginn
- Zusatz mit Datum und Uhrzeit: ab dem ...
- Zusatz: "Auch auf dem Seitenstreifen" oder Z. 1052-37 nach Bedarf
- Ein-,Ausfahrten der Anlieger werden nicht blockiert

Auftraggeber : ...			Plan 001	
Datum	Bearb. :	Maßstab	Baustelle:	
Bearb. :	Herzog		Am Stadtgarten	
Gezeichnet :	Krahl-M.	Format	Castrop Rauxel	
Geprüft :	Herzog	A3 Quer		
BAWA GmbH Ihr Spezialist für Verkehrssicherheit			Nachtdienst : 0172 - 2846626 Telefon : 0209/38617-0	
Sichern Sperren Umleiten 45892 Gelsenkirchen Reglnweg 10			Baubeginn : --.--.2014 Bauzeit : ---	

31.01.2014 12:24:43 Y:\Castrop-Rauxel\Am Stadtgarten 2014\001 Am Stadtgarten.tcd