


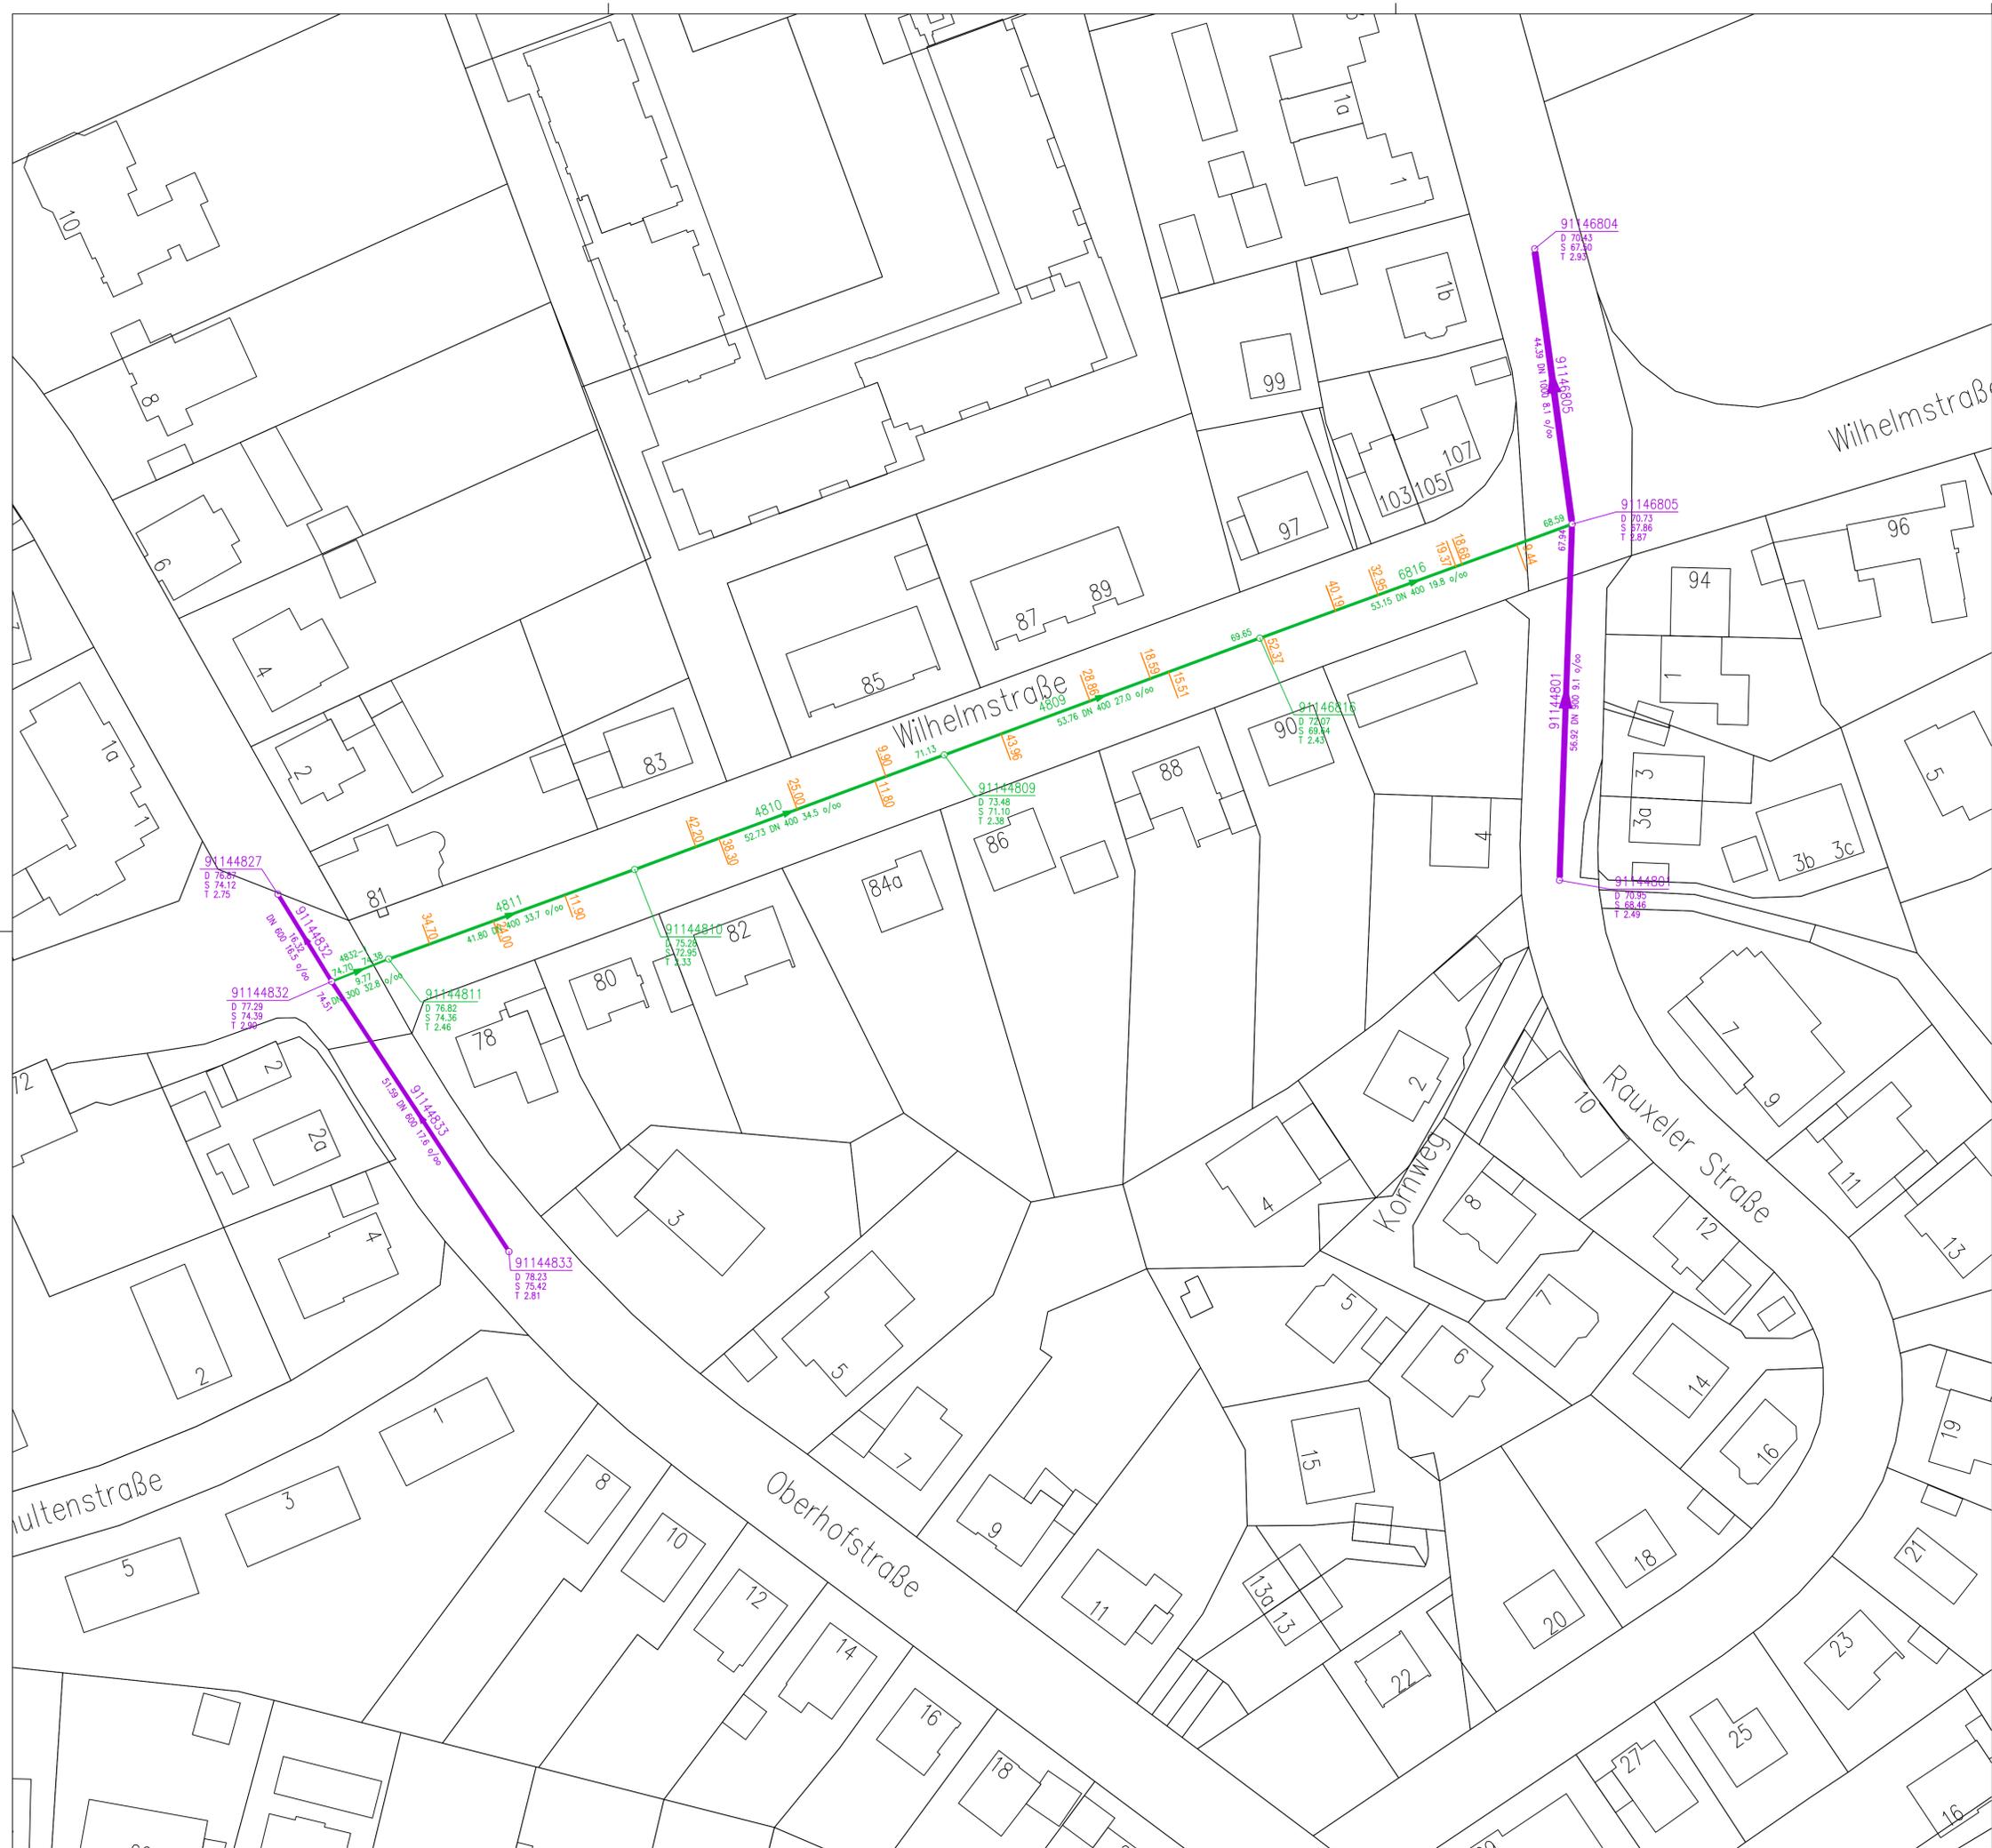

Die Hausanschluss-Stutzen sind in ungefährer Lage nachrichtlich eingetragen; für die Vollständigkeit übernimmt der Planverfasser keine Gewähr. Die Lage der Hausanschluss-Stutzen ist in der Örtlichkeit zu überprüfen!

- Legende**
- ← Kanalerneuerung geplant
 - ← Kanal Linersanierung
 - ← Kanal Bestand

Ausführungsplan
 freigegeben bis Dezember 2016
 Castrop-Rauxel, den 18.03.2016
 EUV Stadtbetrieb Castrop-Rauxel, AöR
 Vorwand



Index	Änderung	Datum
Stadtentwässerung		
Ausschreibungsplanung		
Linersanierung Wilhelmstraße		
Lageplan		
Castrop-Rauxel, den 18.03.2016	Mastab: M = 1 : 500	
Ressortleiter	Entwurf: Homann	Blatt-Nr.: 1