


UMGESTALTUNG DES MARKTPLATZES CASTROP-RAUXEL



WIR PACKEN'S AN!
Altstadtmarkt
Castrop-Rauxel

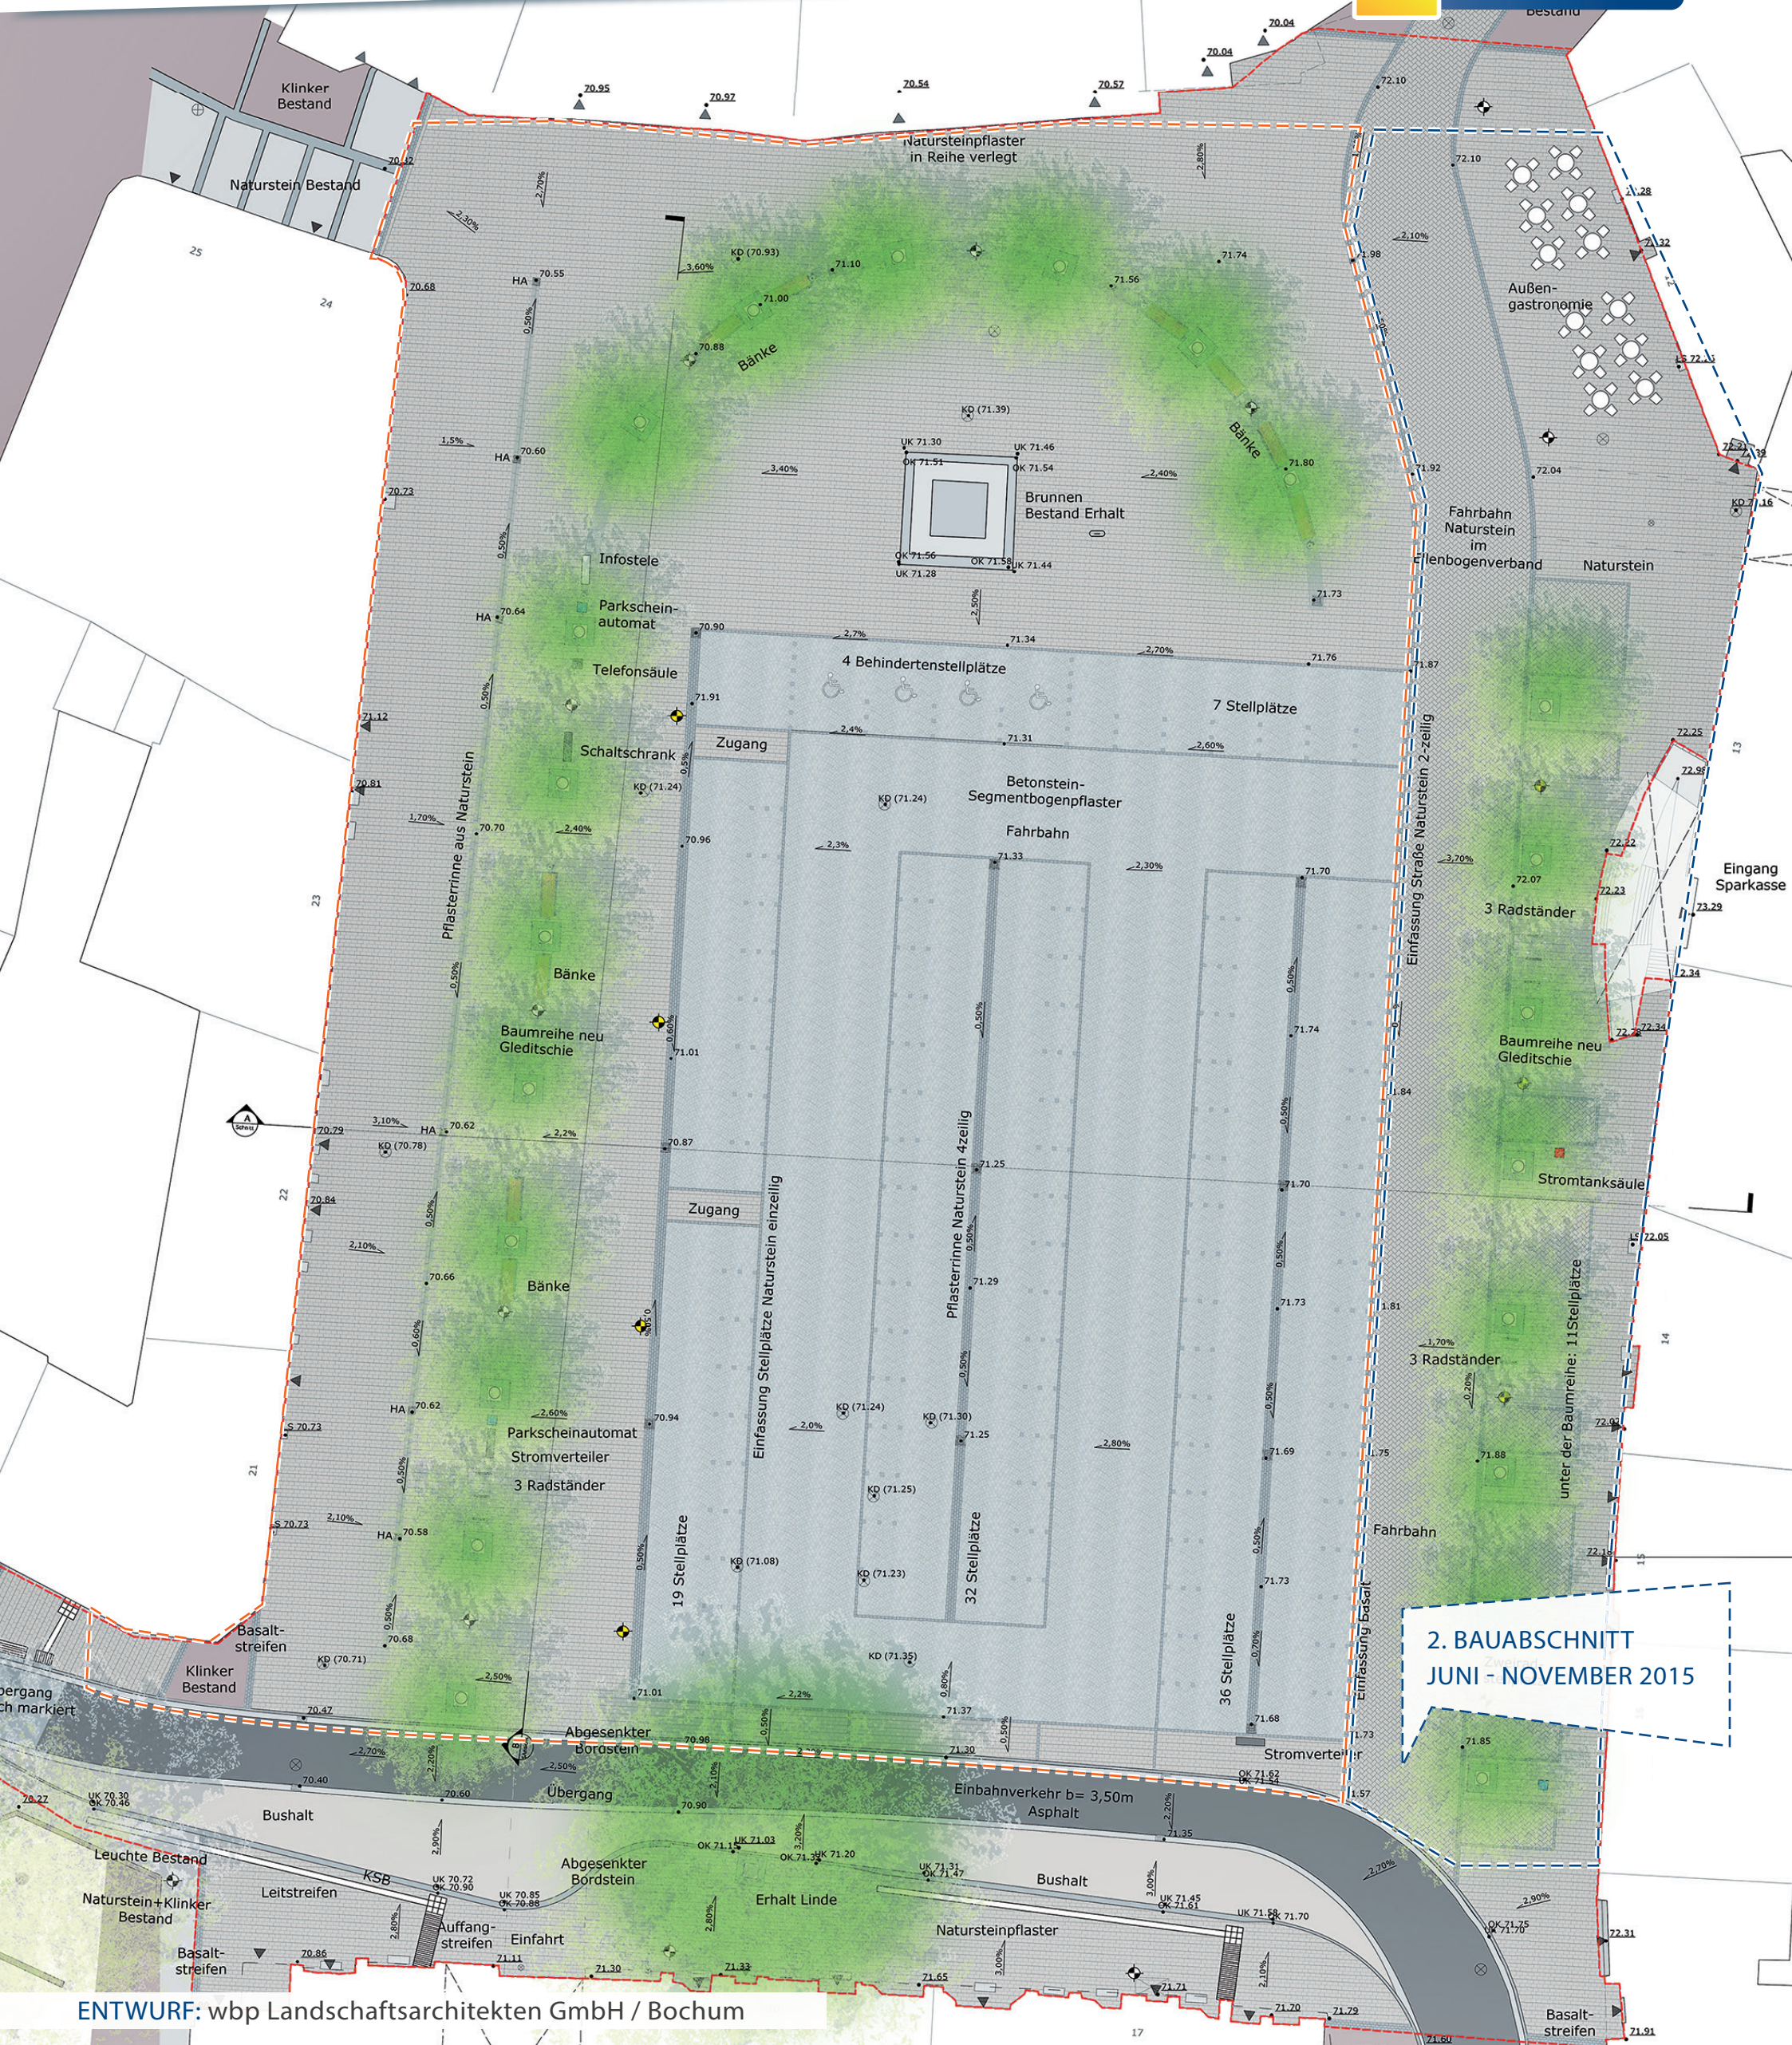

2. BAUABSCHNITT
JUNI - NOVEMBER 2015

ENTWURF: wbp Landschaftsarchitekten GmbH / Bochum