



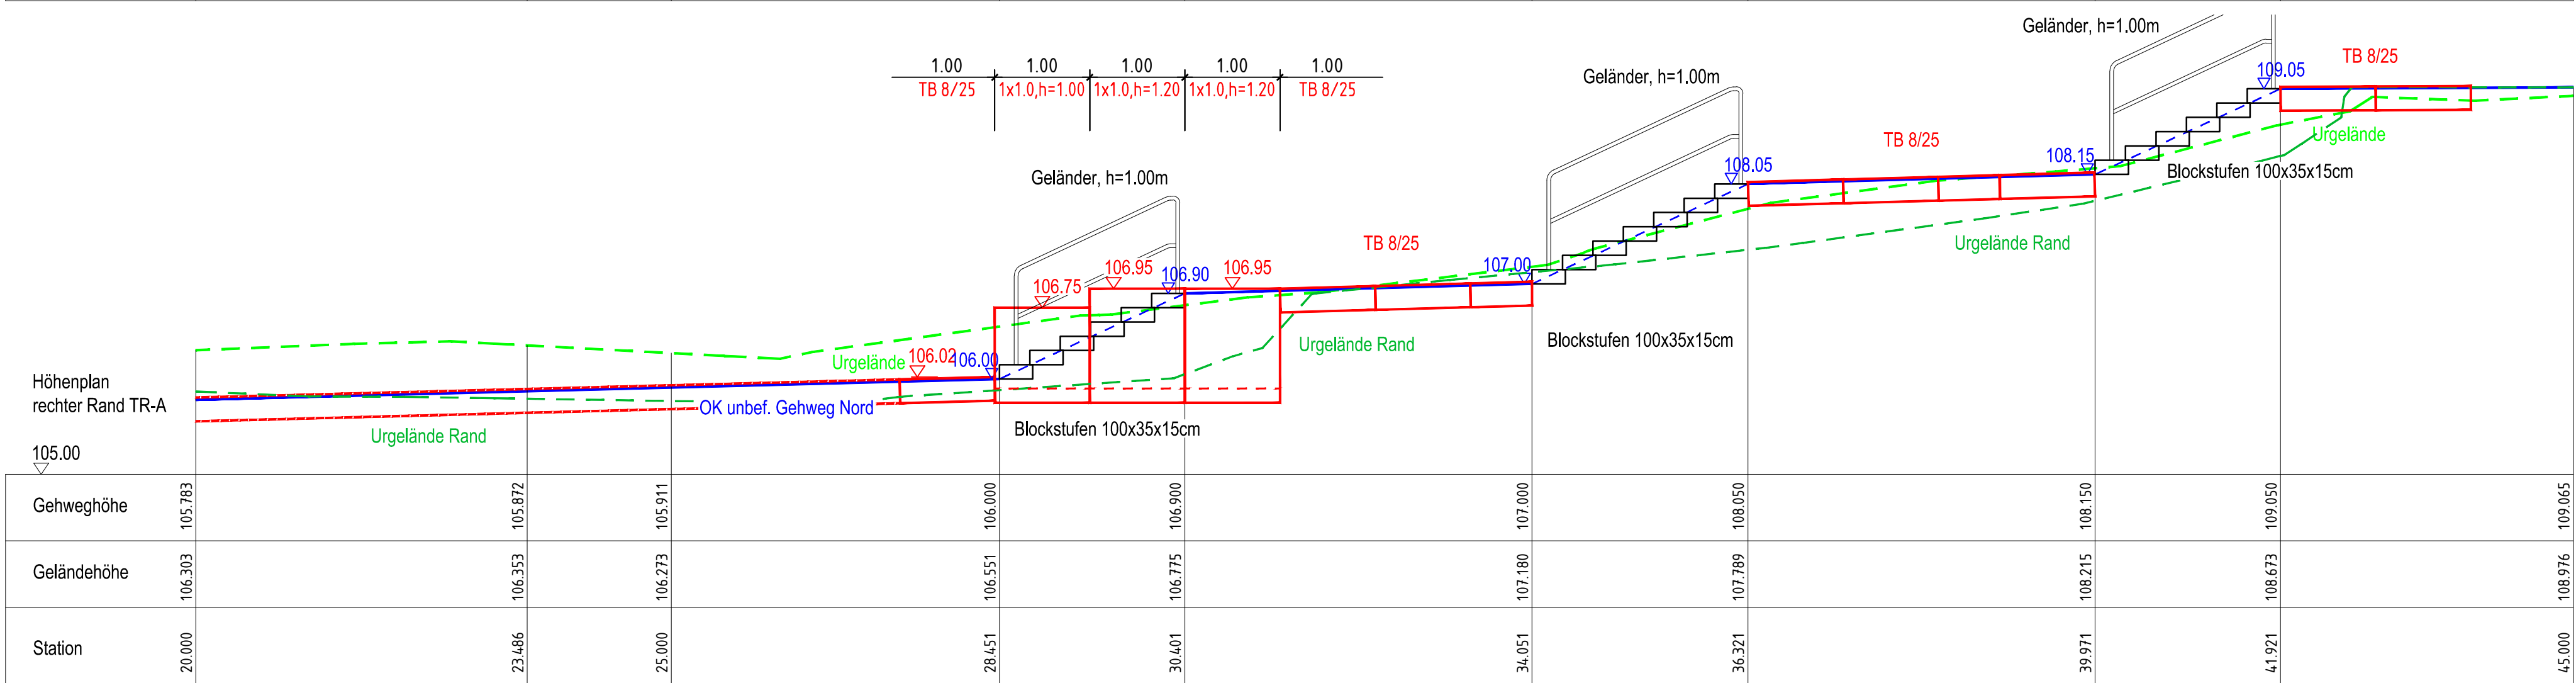

e			
d			
c			
b			
a	-	-	-
index:	änderungen/ergänzungen	datum:	name:

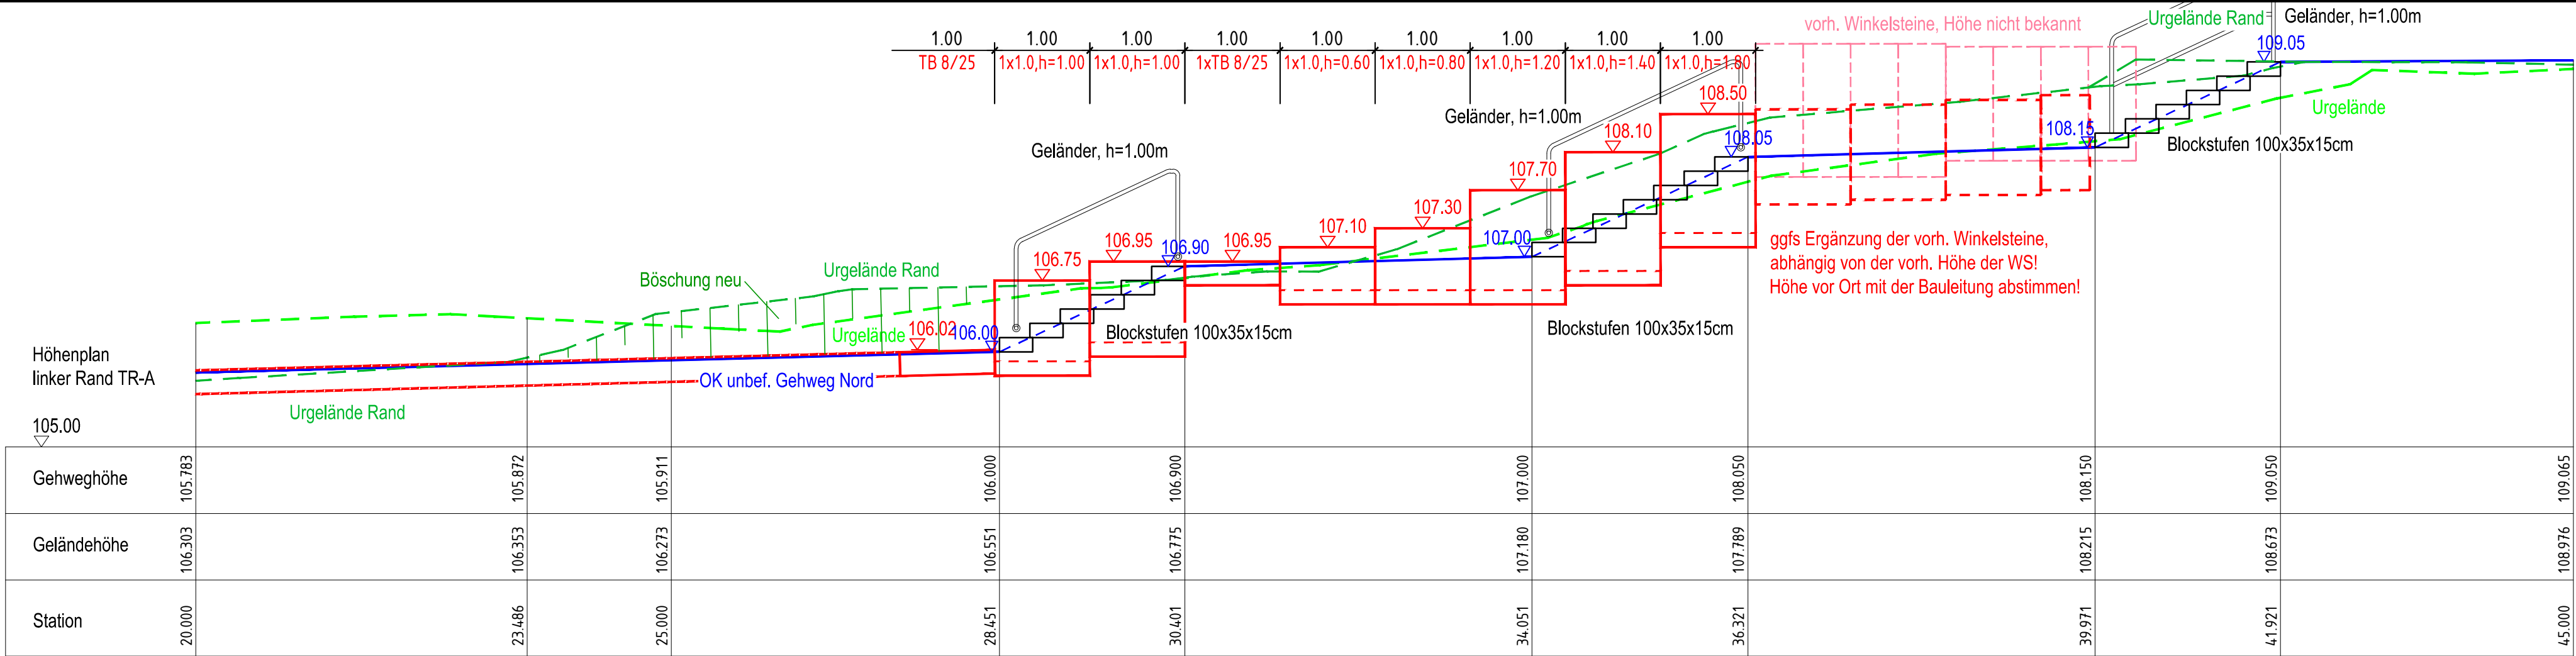

PRUSS u. PARTNER
Vermessung
Wasserwirtschaft
Verkehrswesen
Umweltplanung

INGENIEURBÜRO PRUSS u. Partner GbR

Erwitter Str. 34
59557 Lippstadt
Tel.: 02941/27289-0 Fax.: -29
E-Mail: Info@Pruss-Partner.de

bearbeitet:

dipl-ing d.holzhauser
planungsbüro für verkehr und straße
erwitter str. 34 59557 lippstadt





Stadt Castrop-Rauxel

Europaplatz 1
44575 Castrop - Rauxel

Tel. 02305/106-1
Fax. 02305/106-224

Erschließung B-Plan Nr. 189 "Scheitensberg"

Abwicklung Winkelst.		Datum	Zeichen
Treppe Fußweg Nord	bearbeitet	18.07.14	ba
	gezeichnet	18.07.14	ho
	geprüft		

zur Ausführung freigegeben Castrop-Rauxel, den	Maßstab:	1:50
	Blatt:	5.2.9

Aufgestellt Lippstadt, den	
-------------------------------	--