


# Geänderte Verkehrsführung zum BV Am Stadtgarten in Castrop-Rauxel ab dem --.--.2014

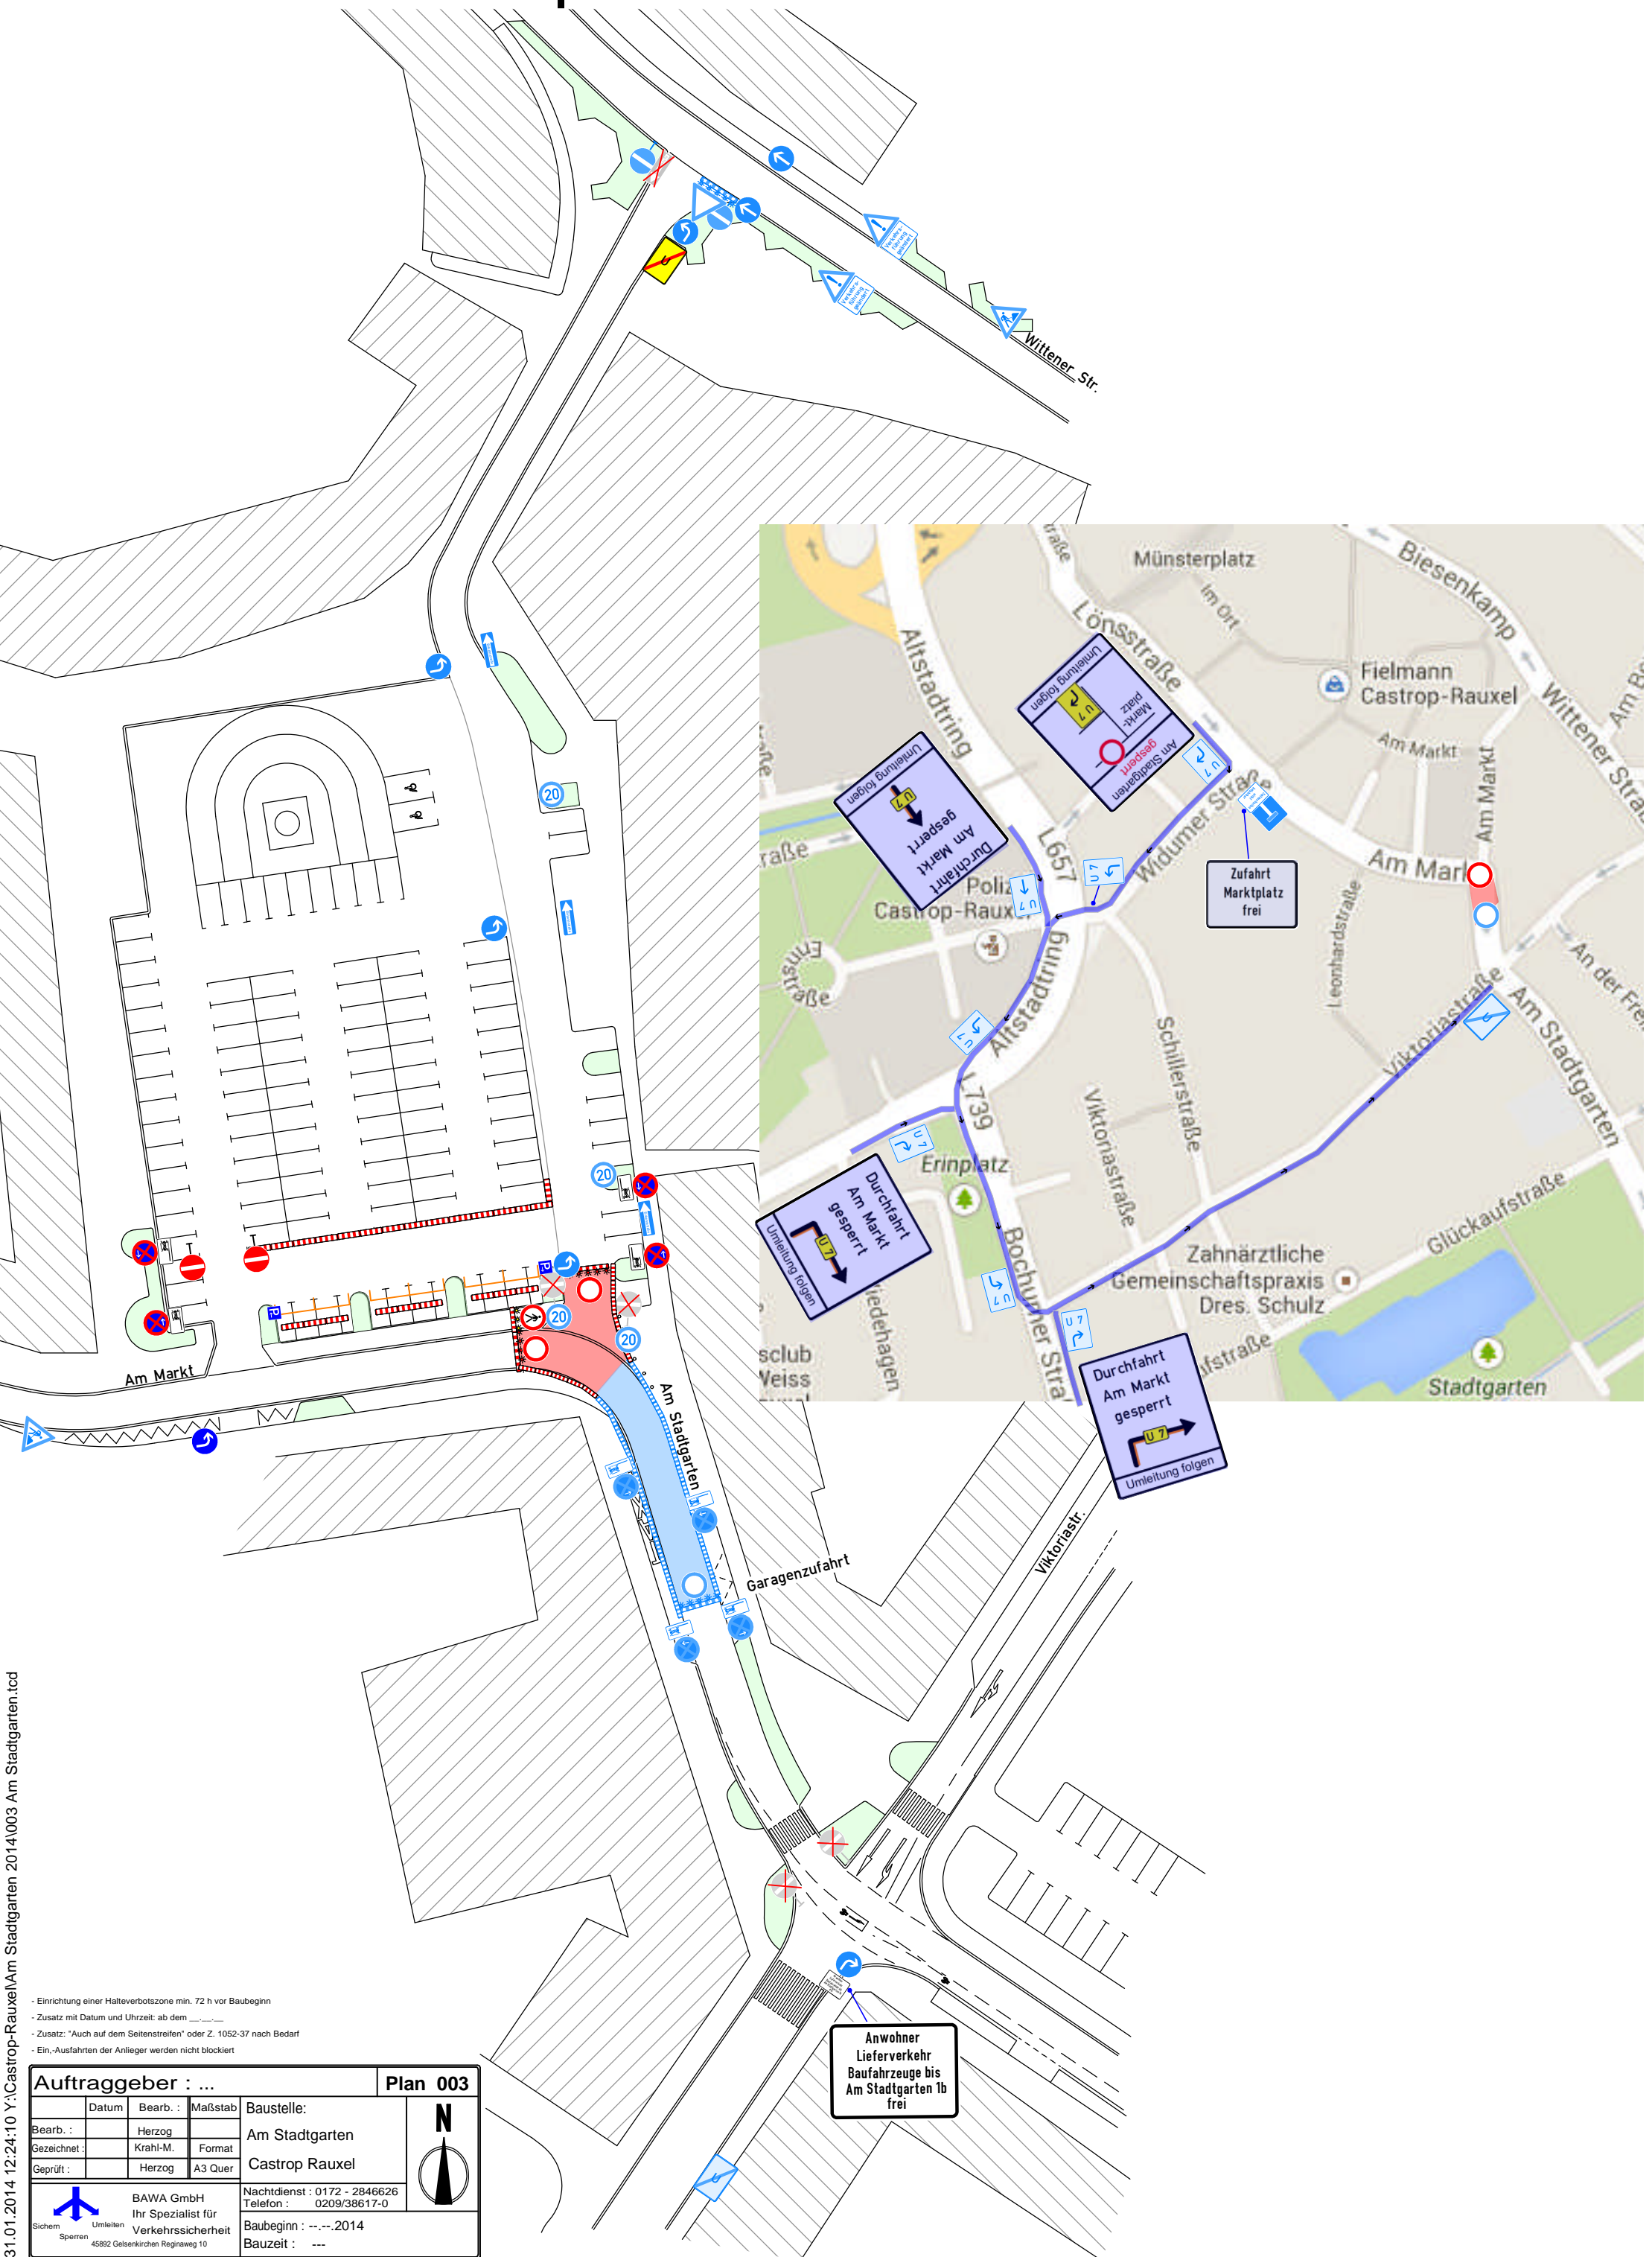

- Einrichtung einer Halteverbotszone min. 72 h vor Baubeginn
- Zusatz mit Datum und Uhrzeit: ab dem ...
- Zusatz: "Auch auf dem Seitenstreifen" oder Z. 1052-37 nach Bedarf
- Ein-,Ausfahrten der Anlieger werden nicht blockiert

<b>Auftraggeber : ...</b>				<b>Plan 003</b>	
Datum	Bearb. :	Maßstab	Baustelle:		
Bearb. :	Herzog		Am Stadtgarten		
Gezeichnet :	Krahl-M.	Format	Castrop Rauxel		
Geprüft :	Herzog	A3 Quer			
			Nachtdienst : 0172 - 2846626 Telefon : 0209/38617-0		
BAWA GmbH Ihr Spezialist für Verkehrssicherheit			Baubeginn : --.--.2014 Bauzeit : ---		
Sichern Sperren 45892 Gelsenkirchen Reglnweg 10					

Anwohner  
Lieferverkehr  
Baufahrzeuge bis  
Am Stadtgarten 1b  
frei

31.01.2014 12:24:10 Y:\Castrop-Rauxel\Am Stadtgarten 2014\003 Am Stadtgarten.tod