


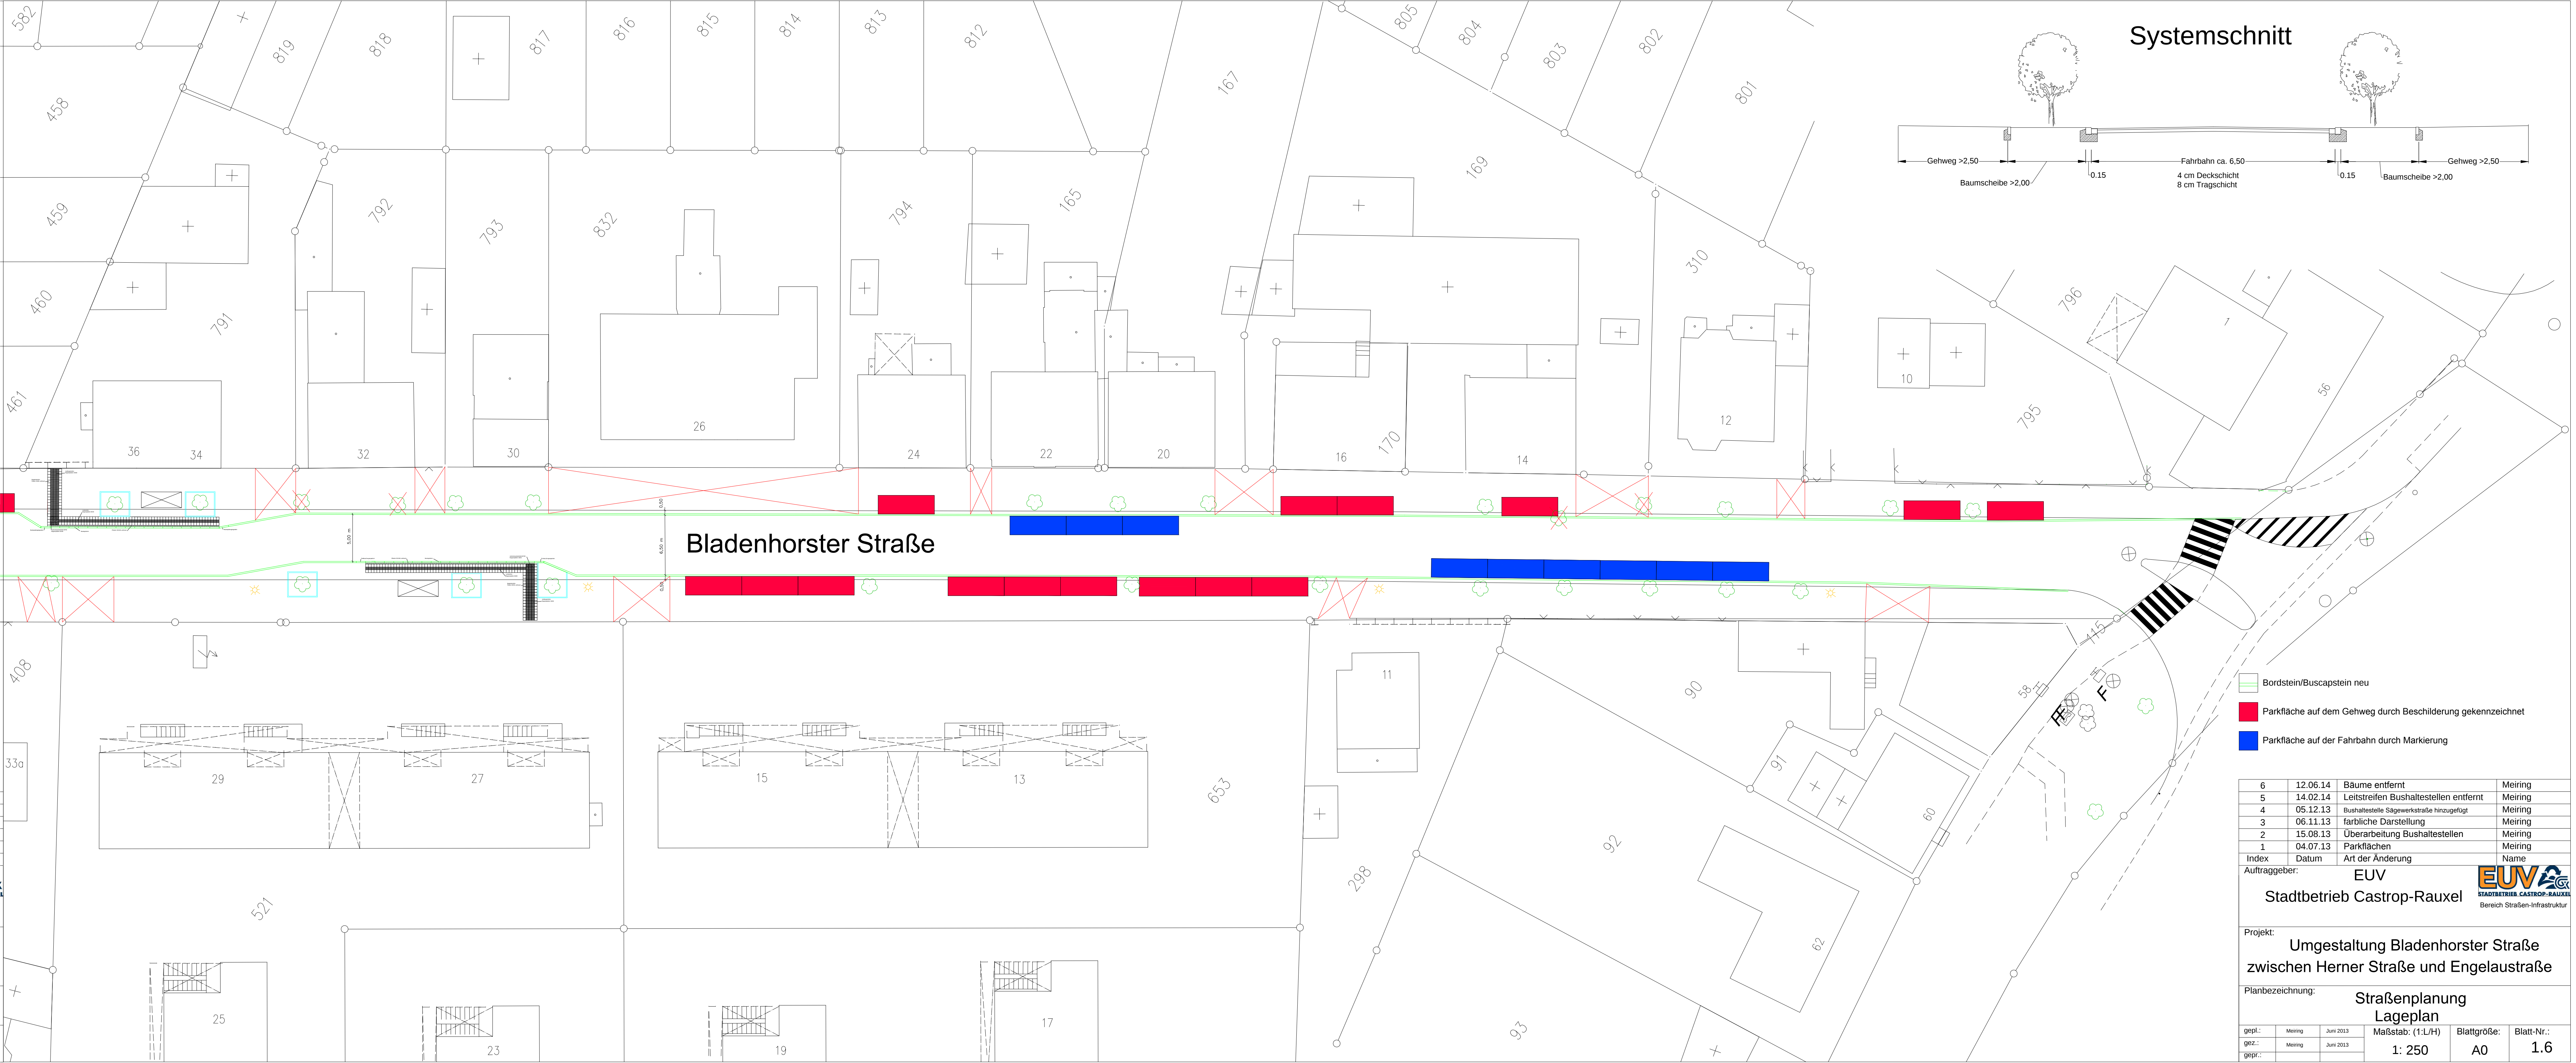

- Bordstein/Buscapstein neu
- Parkfläche auf dem Gehweg durch Beschilderung gekennzeichnet
- Parkfläche auf der Fahrbahn durch Markierung

6	12.06.14	Bäume entfernt	Meining		
5	14.02.14	Leitstreifen Bushaltestellen entfernt	Meining		
4	05.12.13	Bushaltestelle Sägewerkstraße neuangelegt	Meining		
3	06.11.13	farbliche Darstellung	Meining		
2	15.08.13	Überarbeitung Bushaltestellen	Meining		
1	04.07.13	Parkflächen	Meining		
Index	Datum	Art der Änderung	Name		
Auftraggeber: EUV			 STADTBETRIEB CASTROP-RAUXEL Bereich Straßenverkehrsraum		
Stadtbetrieb Castrop-Rauxel					
Projekt: Umgestaltung Bladenhorster Straße zwischen Herner Straße und Engelaustraße					
Planbezeichnung: Straßenplanung Lageplan					
gepl.:	Meining	Juni 2013	Maßstab: (1:1/L/H)	Blattgröße:	Blatt-Nr.:
gez.:	Meining	Juni 2013	1: 250	A0	1.6
gepr.:					

