


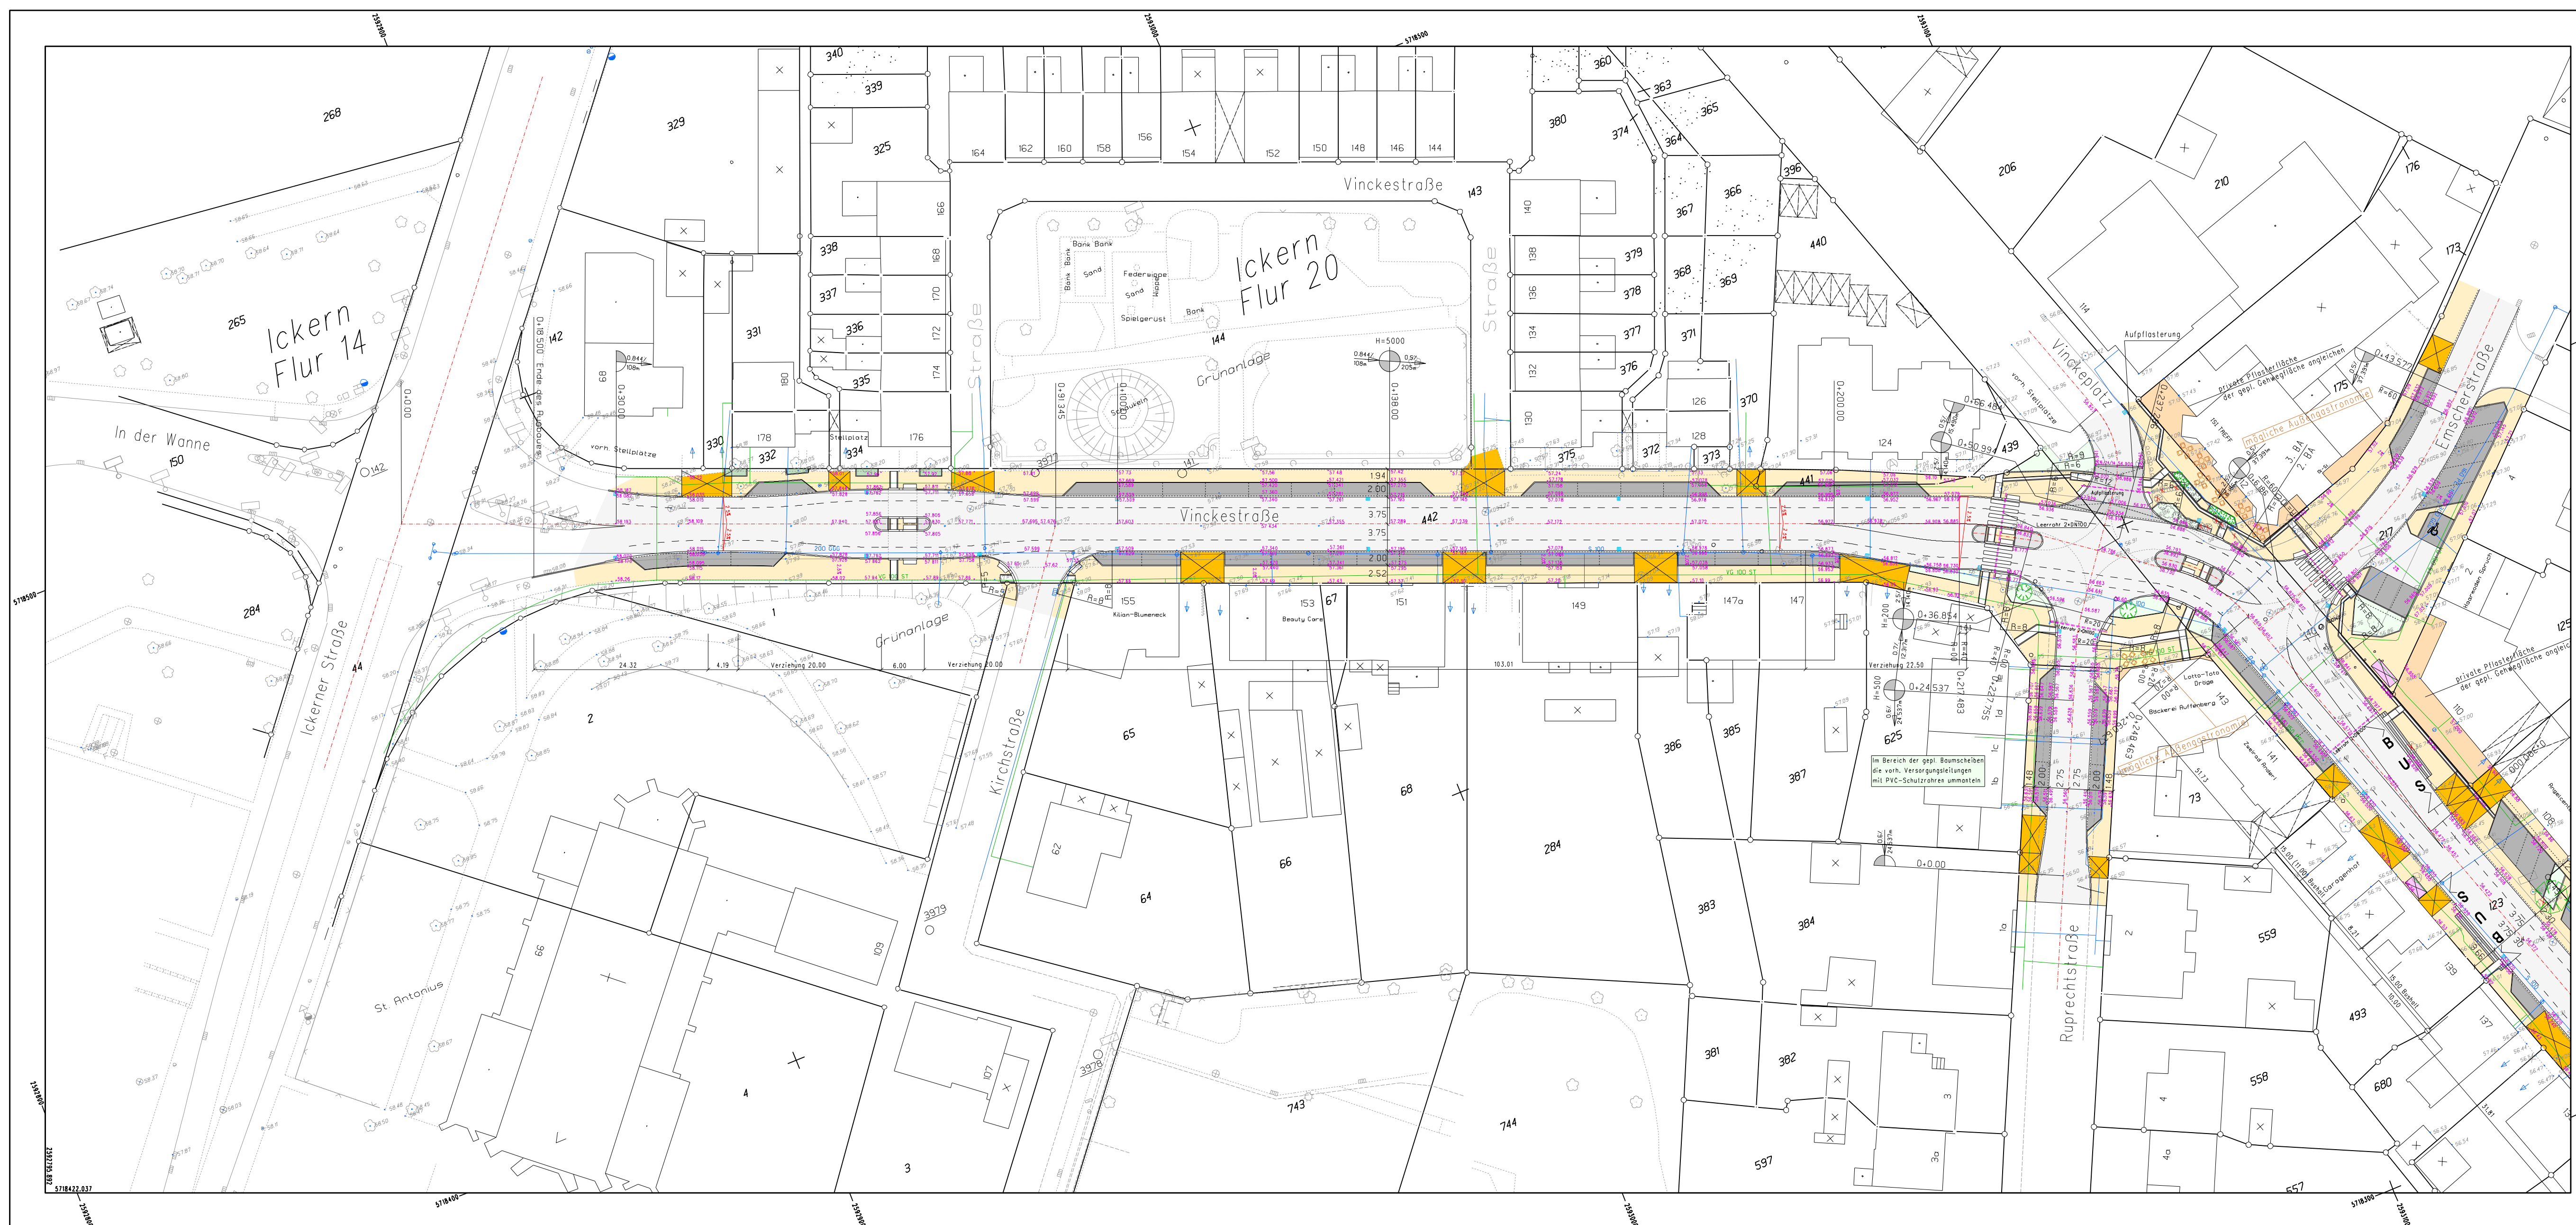

LEGENDE:	
	vorh. Fahrbahnrand mit Geländehöhe
	vorh. Straßeneinlauf
	vorh. Zaun
	vorh. Baum / Lampe
	vorh. Schieber / Hydrant
	vorh. Schacht / Kabelschacht
	vorh. Wasserleitung
	vorh. Gasleitung
	gepl. Straßenachse
	gepl. Randstein
	gepl. Randstein (abgesenkt)
	gepl. Fahrbahn
	gepl. Parkplatz
	gepl. Gehweg (Pflaster grau)
	gepl. barrierefreies Leitsystem
	gepl. Grundstückszufahrt
	gepl. Inselfläche (Pflaster grau)
	gepl. Grünfläche
	gepl. wassergebundene Wegedecke
	gepl. Straßeneinlauf
	gepl. Baum
	gepl. Zaun
	gepl. Leerrohr
	gepl. Deckenhöhe
	entfallende Elemente

Ausführungsplanung

b	22.04.2014	Bushaltestellen verschoben	Knaack
a	24.01.2014	Ränder und Gradienten Vinckepplatz geändert	Knaack
Index	Datum	Art der Änderung	Name

Dipl.-Ing. Willi Hördemann
INGENIEURGESELLSCHAFT mbH

Ingenieurbüro für Tiefbau und Wasserwirtschaft
Berliner Platz 3 – 44579 Castrop-Rauxel
Tel: (0 23 05) 94 79 -0 – Fax: (0 23 05) 94 79 -30
www.hoerdemann.de email: info@hoerdemann.de

Auftraggeber: EUV
Stadtbetrieb Castrop-Rauxel
Bereich Straßen-Infrastruktur

Projekt: Ausbau der
Vinckestraße
zwischen Ickerner Straße und Recklinghauser Straße

Planbezeichnung: Straßenplanung
Lageplan von Stat. 0+000 bis 0+320

gepl.:		Maßstab: (tL/H)	Blattgröße:	Blatt-Nr.:
gez.:	Knaack	14.02.2013	1: 500	900/350
gepr.:				S 2