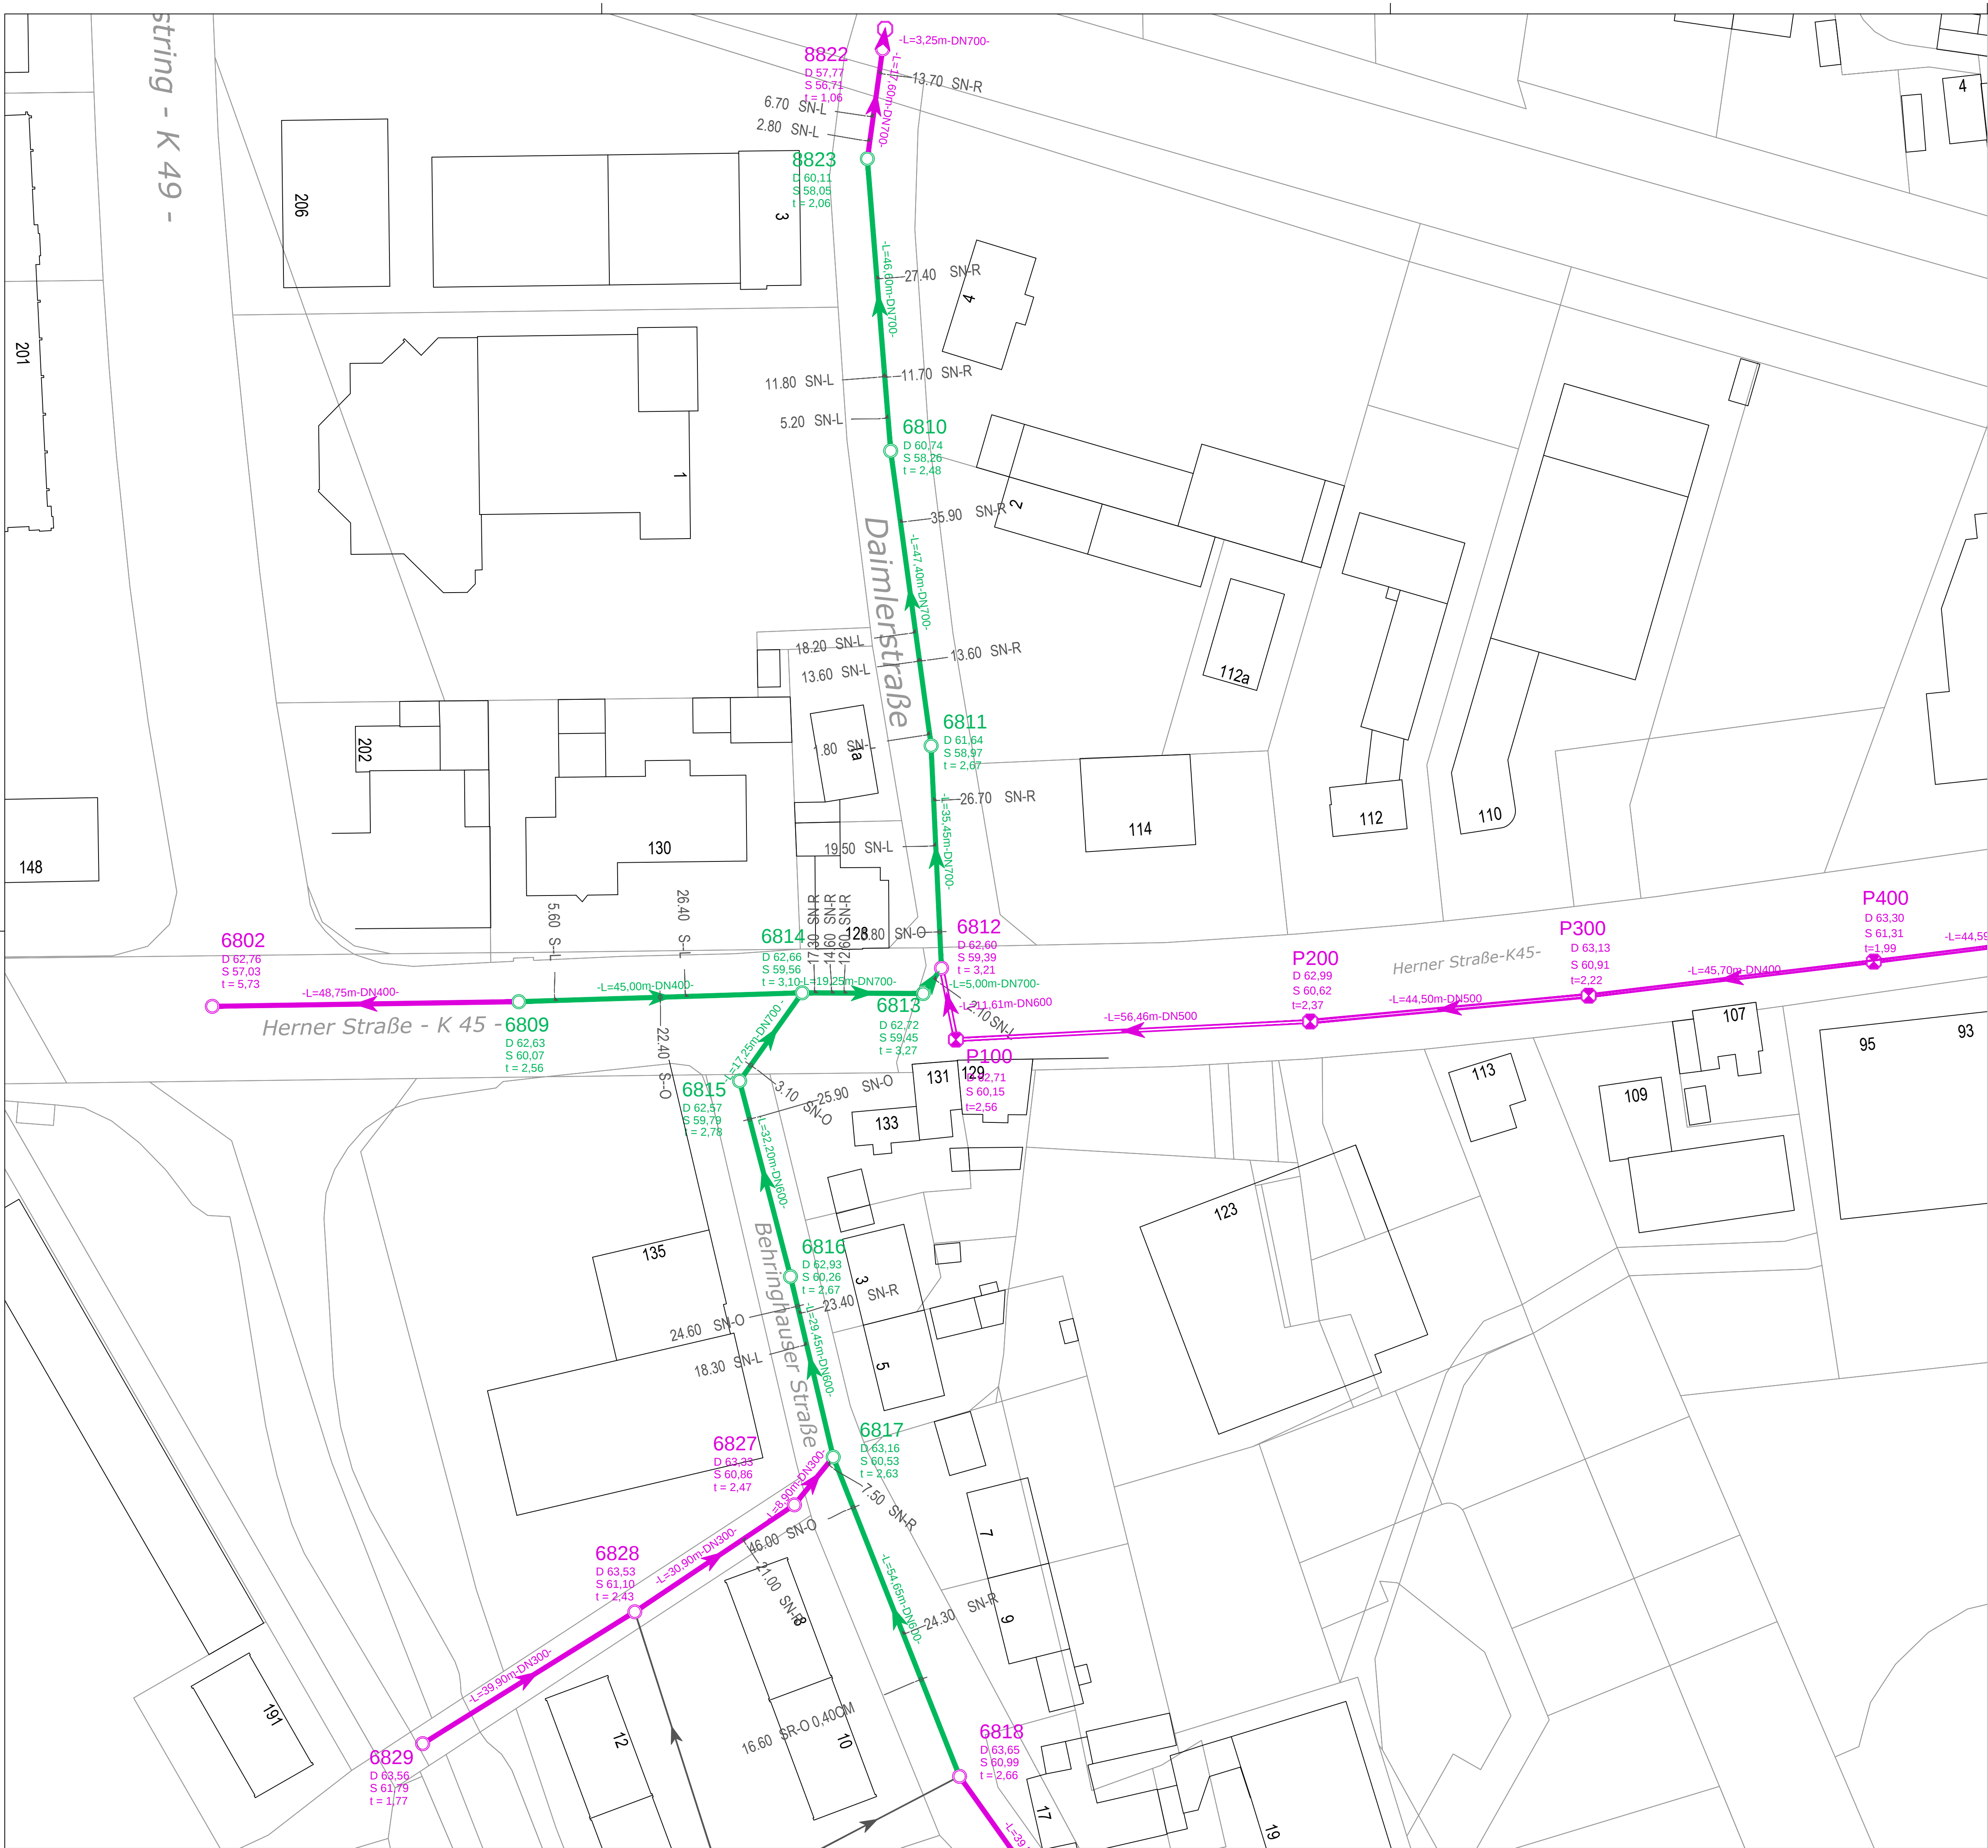


Die Hausanschluss-Stutzen sind in ungefährer Lage nachrichtlich eingetragen; für die Vollständigkeit übernimmt der Planverfasser keine Gewähr.
Die Lage der Hausanschluss-Stutzen ist in der Örtlichkeit zu überprüfen!

- Legende
- Kanal Sanierung
 - MW - Kanal Bestand
 - Privat - Kanal Bestand

Index	Änderung	Datum
Stadtentwässerung		
Ausschreibungsplanung		
Kanalsanierung		
Behringhauser Str. - Herner Str. - Daimlerstr.		
Lageplan		
Castrop-Rauxel, den 25.07.2012		Maßstab: M = 1 : 500
Ressortleiter	Entwurf: Homann	Blatt-Nr.: -----